

# Einfriedungen und Heckenarten

# Kastanienpark

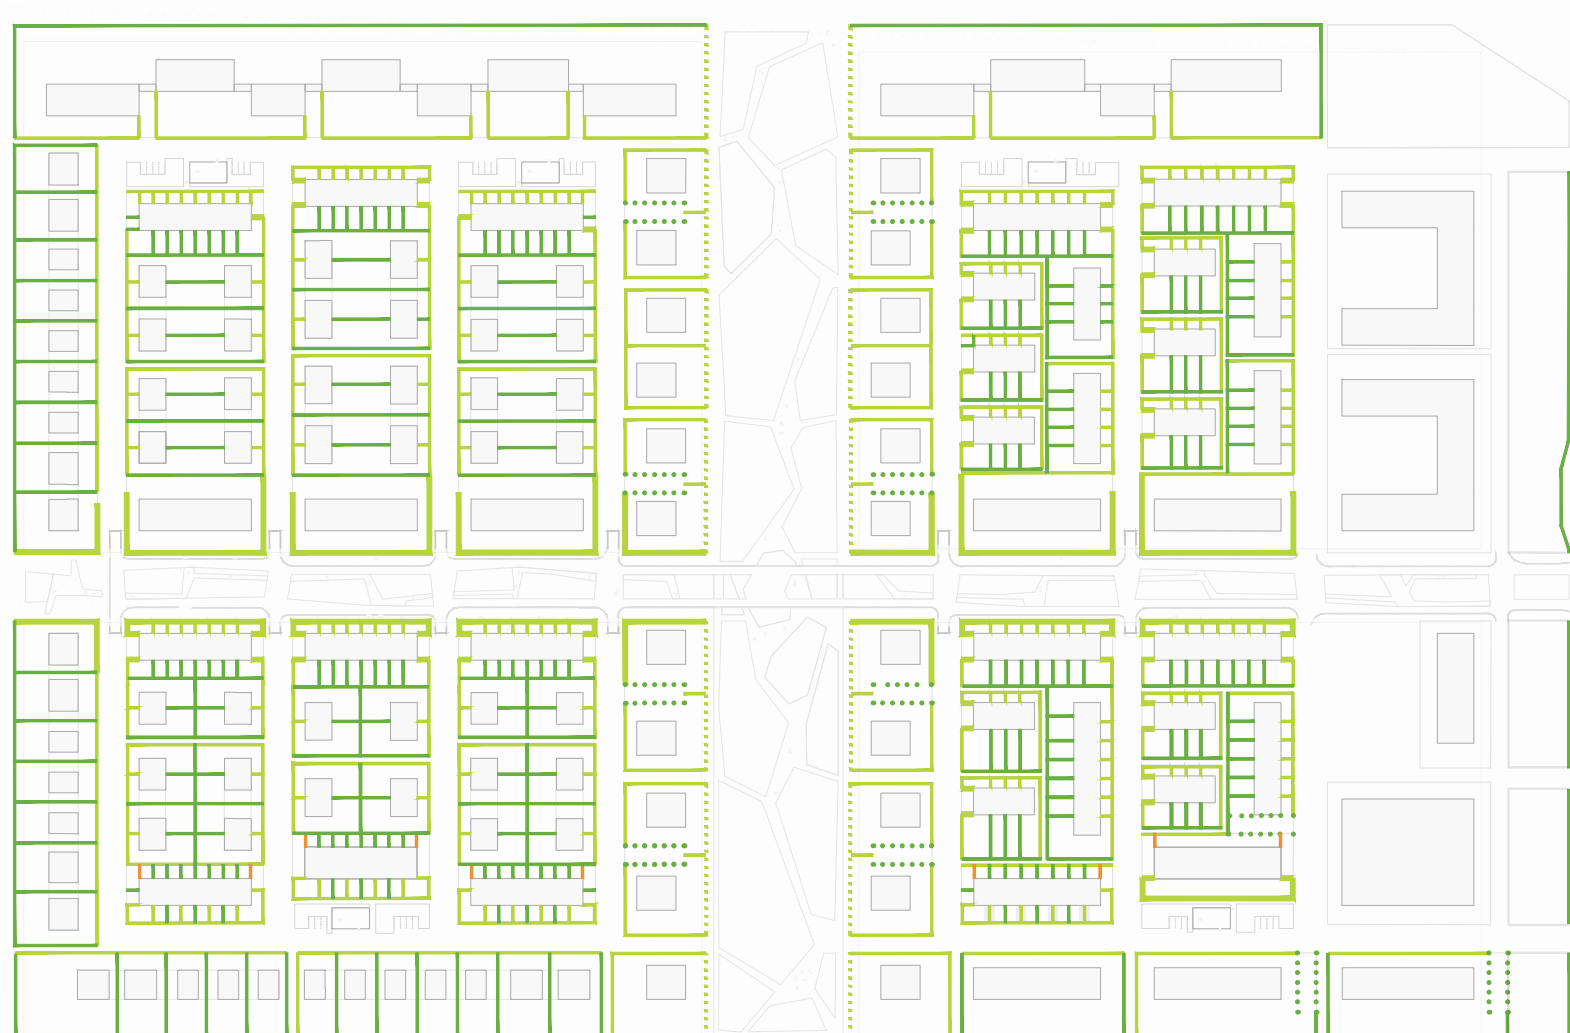


Abb. 114

- ⋯⋯⋯ Einfriedung Hecke 1,20m (kann entfallen, wenn keine Einfriedung z.B. Zaun vorhanden ist)
- Einfriedung Hecke 1,20m (C=Carpinus betulus; F=Fagus sylvatica)
- Einfriedung Mauer 1,80m
- Einfriedung Hecke 1,80m (Carpinus betulus)
- ⋯⋯⋯ Einfriedung/Bepflanzung Tiefgaragenzufahrt